

AP 203 - T1 PISO 02	
ÁREA BRUTA ¹	66,99 m ²
ARRUMADO (CAVE)	3,26 m ²
LUGAR DE ESTACIONAMENTO	1

ÁREAS ÚTEIS		
201	HALL	2,55
202	SALA COZINHA	19,56
203	DISTRIBUIÇÃO	1,87
204	INSTALAÇÃO SANITÁRIA	3,45
205	QUARTO	10,89
		38,32 m ²

AP 204 T2 PISO 02	
ÁREA BRUTA ¹	127,45 m ²
ARRUMADO (CAVE)	3,26 m ²
LUGAR DE ESTACIONAMENTO	2

ÁREAS ÚTEIS		
201	HALL	3,84
202	SALA COZINHA	35,09
203	LAVANDARIA	2,34
204	ESPAÇO EXTERIOR COBERTO	5,23
205	DISTRIBUIÇÃO	4,06
206	INSTALAÇÃO SANITÁRIA	3,86
207	SUITE CLOSET	3,07
208	SUITE ILS	3,47
209	SUITE QUARTO	11,79
210	SUITE VARANDA	3,21
211	QUARTO	11,67
		87,43 m ²

AP 205 T2 PISO 02	
ÁREA BRUTA ¹	109,15 m ²
ARRUMADO (CAVE)	3,26 m ²
LUGAR DE ESTACIONAMENTO	2


ÁREAS ÚTEIS		
201	SALA DE ESTAR JANTAR	16,94
202	COZINHA	5,54
203	LAVANDARIA	2,02
204	LAVANDARIA	8,82
205	DISTRIBUIÇÃO	4,59
206	INSTALAÇÃO SANITÁRIA	3,11
207	QUARTO	11,52
208	SUITE CLOSET	3,17
209	SUITE ILS	2,90
210	SUITE QUARTO	12,86
		73,17 m ²

FOGO 206 T2	
ÁREA BRUTA ¹	169,49 m ²
ARRUMADO (CAVE)	3,26 m ²
LUGAR DE ESTACIONAMENTO	2

ÁREAS ÚTEIS		
201	HALL	3,53
202	LAVANDARIA	3,41
203	ILS SERVIÇO	1,56
204	PÁTIO	3,13
205	DISTRIBUIÇÃO	4,16
206	SALA DE ESTAR JANTAR	31,21
207	COZINHA	8,26
208	DISTRIBUIÇÃO	3,83
209	ESCRITÓRIO	6,86
210	INSTALAÇÃO SANITÁRIA	4,34

211	QUARTO	14,49
212	SUITE QUARTO	15,89
213	SUITE ILS	3,64
214	ESPAÇO EXTERIOR COBERTO	12,13
215	VARANDA	8,17
		124,41 m ²

ÁREAS COMUNS (PUB)		
201	COMUNICAÇÕES	14,07
202	DISTRIBUIÇÃO	10,69
203	LOGRADOURO	129,41
204	COMUNICAÇÕES	11,56
205	DISTRIBUIÇÃO	8,92
		174,65 m ²

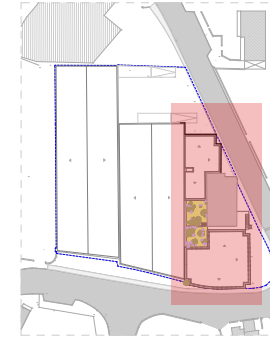

N2 COTAS	
COTA DE SOLEIRA +03.75	+266.26
COTA DE SOLEIRA +02.88	+265.39
COTA DE SOLEIRA +02.37	+264.80


LEGENDA		
-----	ÁREA DO TERRENO APÓS CEDÊNCIAS	4 845,01 m ²

AP 201 - T2 PISO 02	
ÁREA BRUTA ¹	123,08 m ²
ARRUMADO (CAVE)	3,26 m ²
LUGAR DE ESTACIONAMENTO	2

ÁREAS ÚTEIS		
201	HALL	5,43
203	DISTRIBUIÇÃO	1,85
204	INSTALAÇÃO SANITÁRIA	4,02
205	QUARTO 01	10,58
206	SUITE ILS	4,02
207	SUITE CLOSET	4,97
208	SUITE QUARTO	8,86
209	SALA DE ESTAR JANTAR	24,24
210	COZINHA	7,81
211	LAVANDARIA	2,65
212	VARANDA	6,37
		84,44 m ²

AP 202 - T3 PISO 02	
ÁREA BRUTA ¹	168 m ²
ARRUMADO (CAVE)	3,26 m ²
LUGAR DE ESTACIONAMENTO	2

ÁREAS ÚTEIS		
201	HALL	4,02
202	ILS DE SERVIÇO	2,53
203	SALA DE ESTAR JANTAR	34,81
204	COZINHA	10,01
205	LAVANDARIA	2,92
206	VARANDA	9,28
207	INSTALAÇÃO SANITÁRIA	4,03
208	DISTRIBUIÇÃO	6,90
209	QUARTO 01	12,55
210	QUARTO 02	10,36
211	SUITE CLOSET	7,47
212	SUITE ILS	2,68
213	SUITE QUARTO	8,45
214	VARANDA QUARTOS	9,35
		125,36 m ²

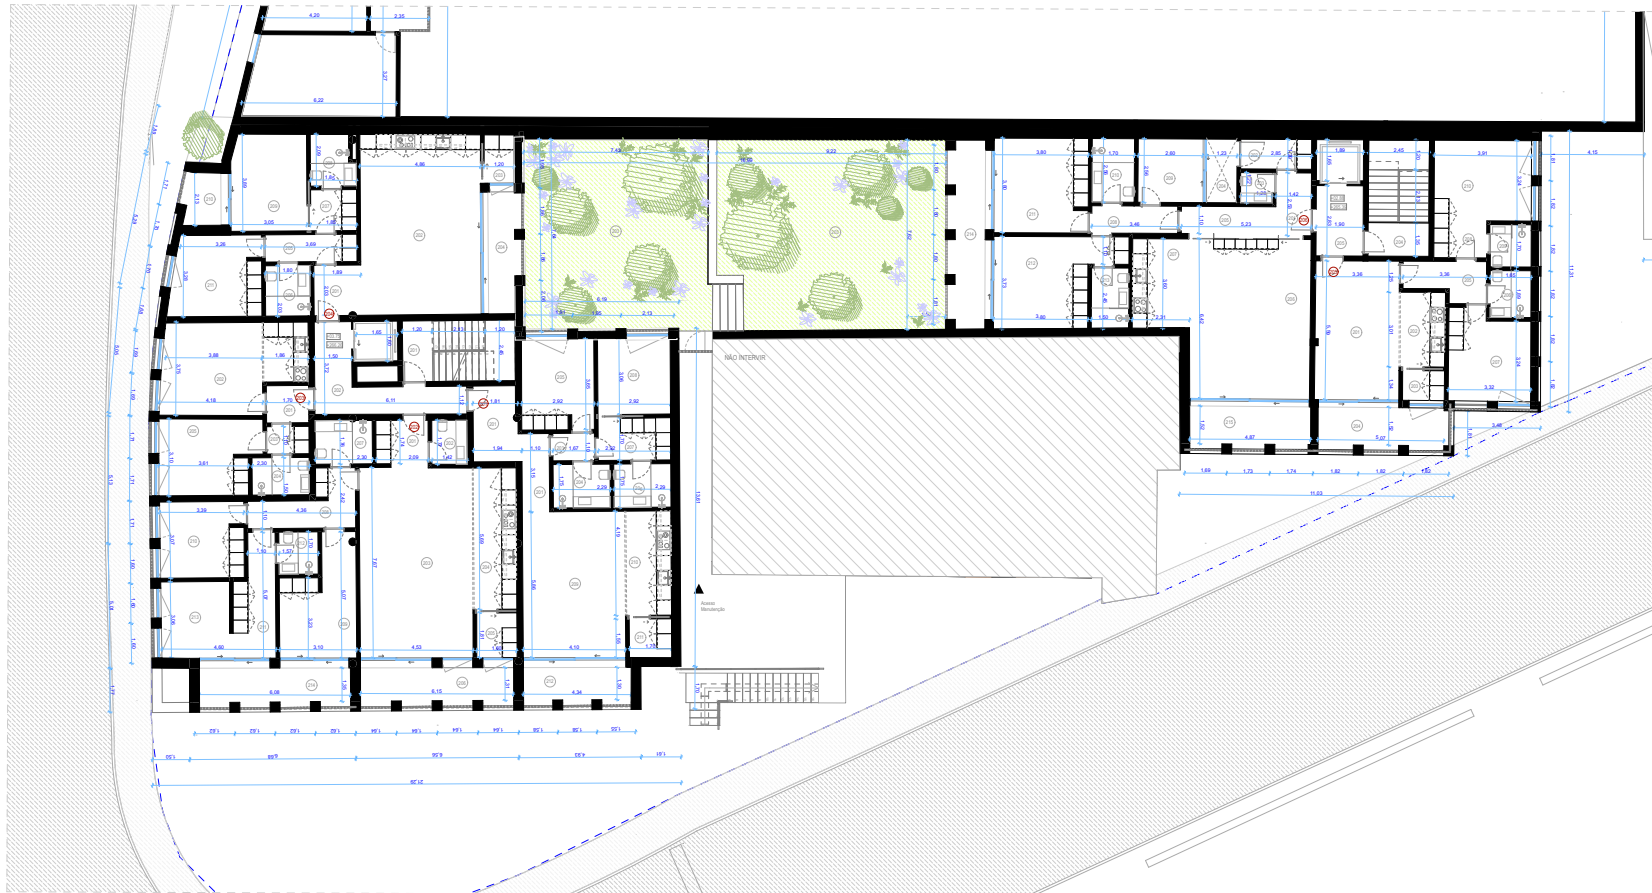

¹ ÁREA BRUTA CALCULADA DE ACORDO COM O ARTIGO N.º 67 DO RGEU

ALTERAÇÃO DE USO E DE FACHADA

24 LAL

PROJETO: HENRIQUE MARQUES RUI DINIS

PROJETO: FRANCISCO TEIXEIRA MARQUES OLIVEIRA TAGUÍPIRES

Rua da Fernandina 1232
Lugar da Campa Lourelo

B

ARQUITECTURA

BB106

HABITAÇÃO - PL. NÍVEL 02

ESCALA: A1: 1:100 A3: 1:200

CLCJ Reabilitação e Venda de Imóveis, LDA