

N1 | COTAS

COTA DE SOLEIRA +00.00	+262.51
COTA DE SOLEIRA -00.52	+261.99
COTA DE SOLEIRA -00.58	+261.93
COTA DE SOLEIRA -01.13	+261.38
COTA DE SOLEIRA -01.54	+260.97

LEGENDA

-----	ÁREA DO TERRENO APÓS CEDÊNCIAS	4 845,01 m ²
-------	--------------------------------	-------------------------

01 | ARMAZÉM 01


ÁREA BRUTA	1 284,25 m ²
(01) ZONA DE TRABALHO	1 180,34
(02) INSTALAÇÕES SANITÁRIAS	9,66
(03) BALNEÁRIOS	39,80
TOTAL	1 229,80 m²

02 | ARMAZÉM 02

ÁREA BRUTA	1 575,07 m ²
(01) ZONA DE TRABALHO	1 452,50
(02) INSTALAÇÕES SANITÁRIAS	10,23
(03) BALNEÁRIOS	38,08
TOTAL	1 500,81 m²

ÁREAS COMUNS (ARMAZENS)

(01) ZONA DE ESTACIONAMENTO CARGAS E DESCARGAS	586,87
--	--------

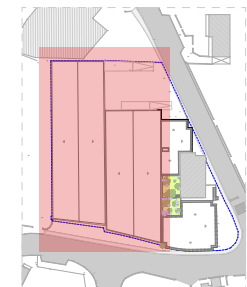

ALTERAÇÃO DE USO E DE FACHADA
24 LAL

PROPOSTORES:
HENRIQUE MARQUES
RUI DINIS

PROPOSTOR:
FRANCISCO TEIXEIRA
MARIANA OLIVEIRA
TAGUI Pires

Local: Rua da Formigata 1232
Lugar da Campa Londeiro

B
ARQUITECTURA

1:200, A1: 1:100
A3: 1:400

OCU | Reabilitação e
Venda de Imóveis, LDA

B102
ARMAZENS | PLANTA NÍVEL 01



N2 | COTAS

COTA DE SOLEIRA +03.75	+266.26
COTA DE SOLEIRA +02.88	+265.39
COTA DE SOLEIRA +02.37	+264.80

LEGENDA

----- ÁREA DO TERRENO APÓS CEDÊNCIAS 4 845,01 m²

01 ARMAZÉM 01	
ÁREA BRUTA	62,95 m ²
0201 ESCRITÓRIOS	52,53
	52,53 m ²
02 ARMAZÉM 02	
ÁREA BRUTA	56,19 m ²
0201 ESCRITÓRIOS	51,38
	51,38 m ²

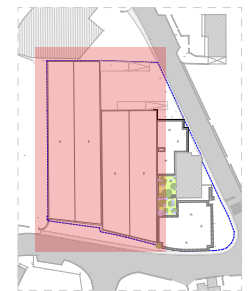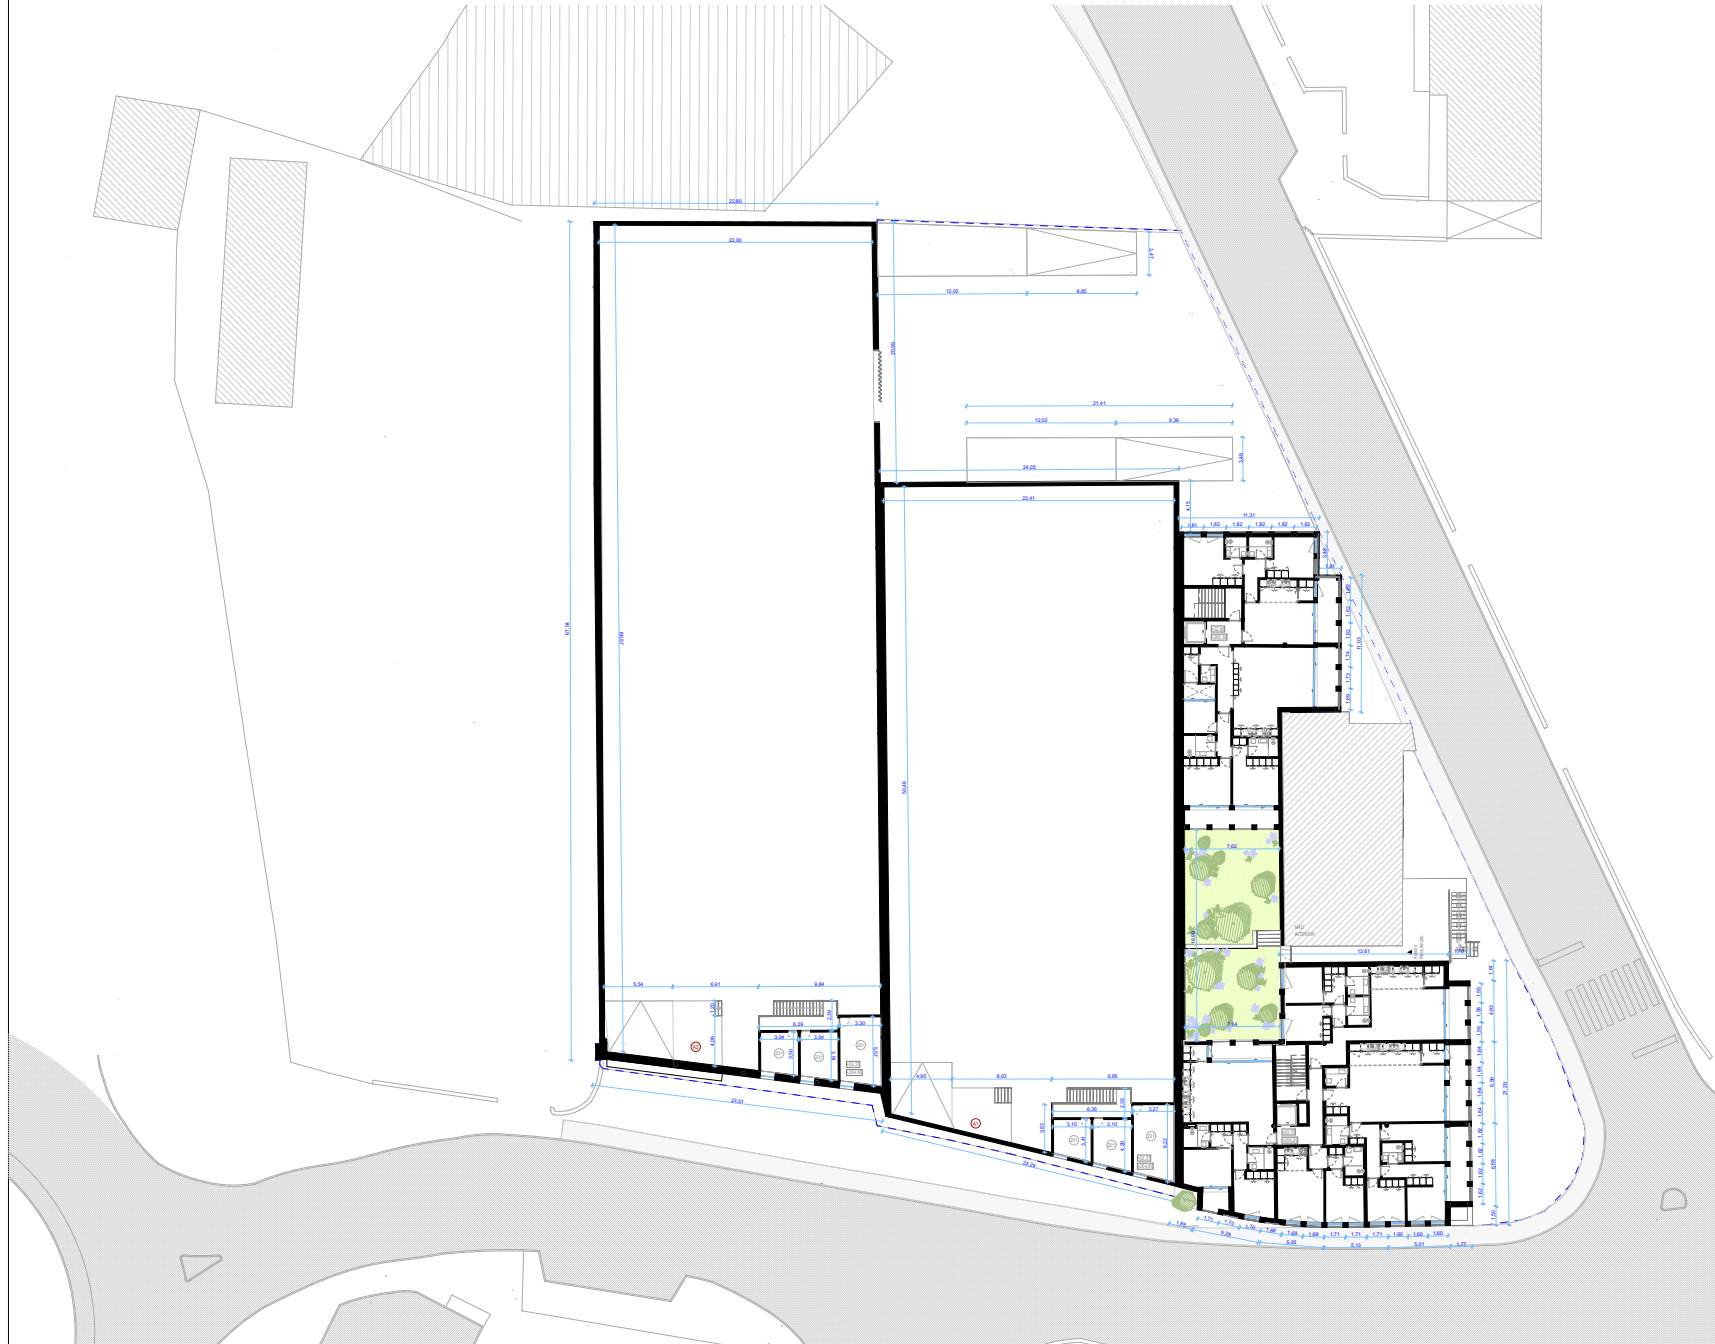

ALTERAÇÃO DE USO E DE FACHADA
24 LAL

HENRIQUE MARQUES
RUI DINIS
Rua da Formigata 1232
Lugar da Campa Lomêdo

FRANCISCO TEIXEIRA
MARIANA OLIVEIRA
TÁGGI PÉREZ



ADOO: 1:1
A3: 1:400
ARQUITECTURA
OCLi Reabilitação e
Venda de Imóveis, LDA
B103
ARMAZENS | PLANTA NÍVEL 02